


Схема границ земельных участков

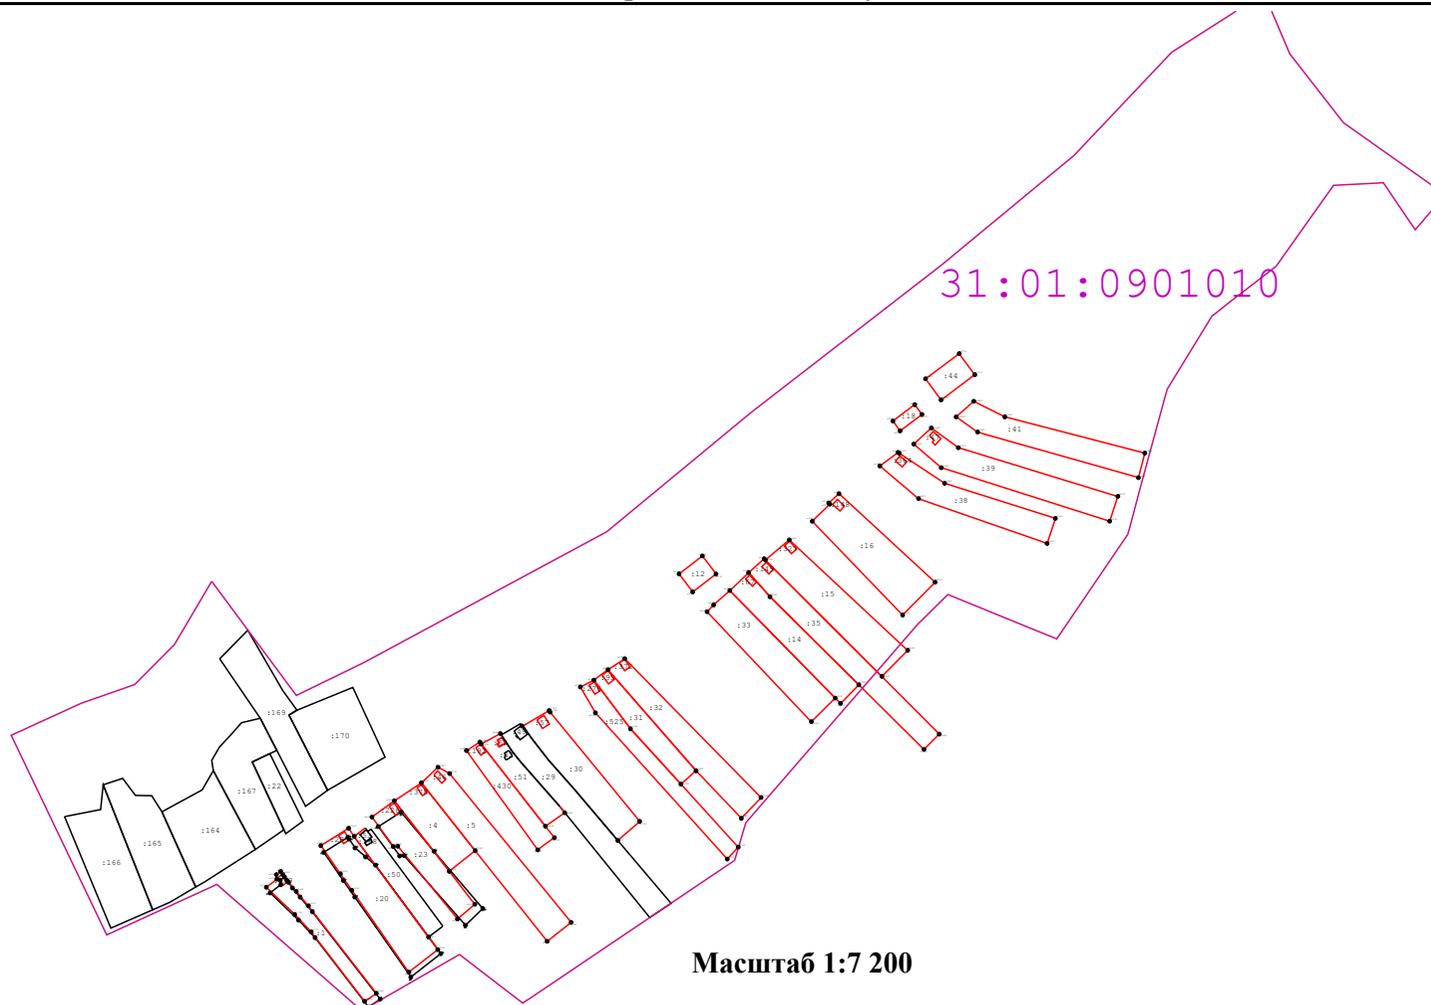

Масштаб 1:7 200

Условные обозначения:

- | | |
|--|--|
| <p>— - Существующая часть границы, имеющиеся в ГКН сведения о которой достаточны для определения её местоположения</p> <p>: 24 - Кадастровый номер земельного участка</p> <p>— - Граница кадастрового квартала</p> <p>Н701У - Характерная точка границ земельного участка</p> | <p>— - Вновь образованная часть границы, сведения о которой достаточны для определения её местоположения</p> <p>31:10:1011009 - Обозначение кадастрового квартала</p> <p><u>697</u> - Прекращающая существование точка</p> <p>● 379 - Существующая точка, имеющиеся в ГКН сведения о которой позволяют однозначно определить ее местоположение</p> |
|--|--|